Vermessungsverwaltung Baden-Württemberg

Landratsamt Böblingen
Vermessungsbehörde
Parkstraße 2
71034 Böblingen

Auszug aus dem Liegenschaftskataster

Liegenschaftskarte s/w 1:500

Stand vom: 19.09.2022

Flurstück:	400	Gemeinde:	Steinenbronn
Flur:		Kreis:	Böblingen
Gemarkung:	Steinenbronn	Regierungsbezirk:	Stuttgart

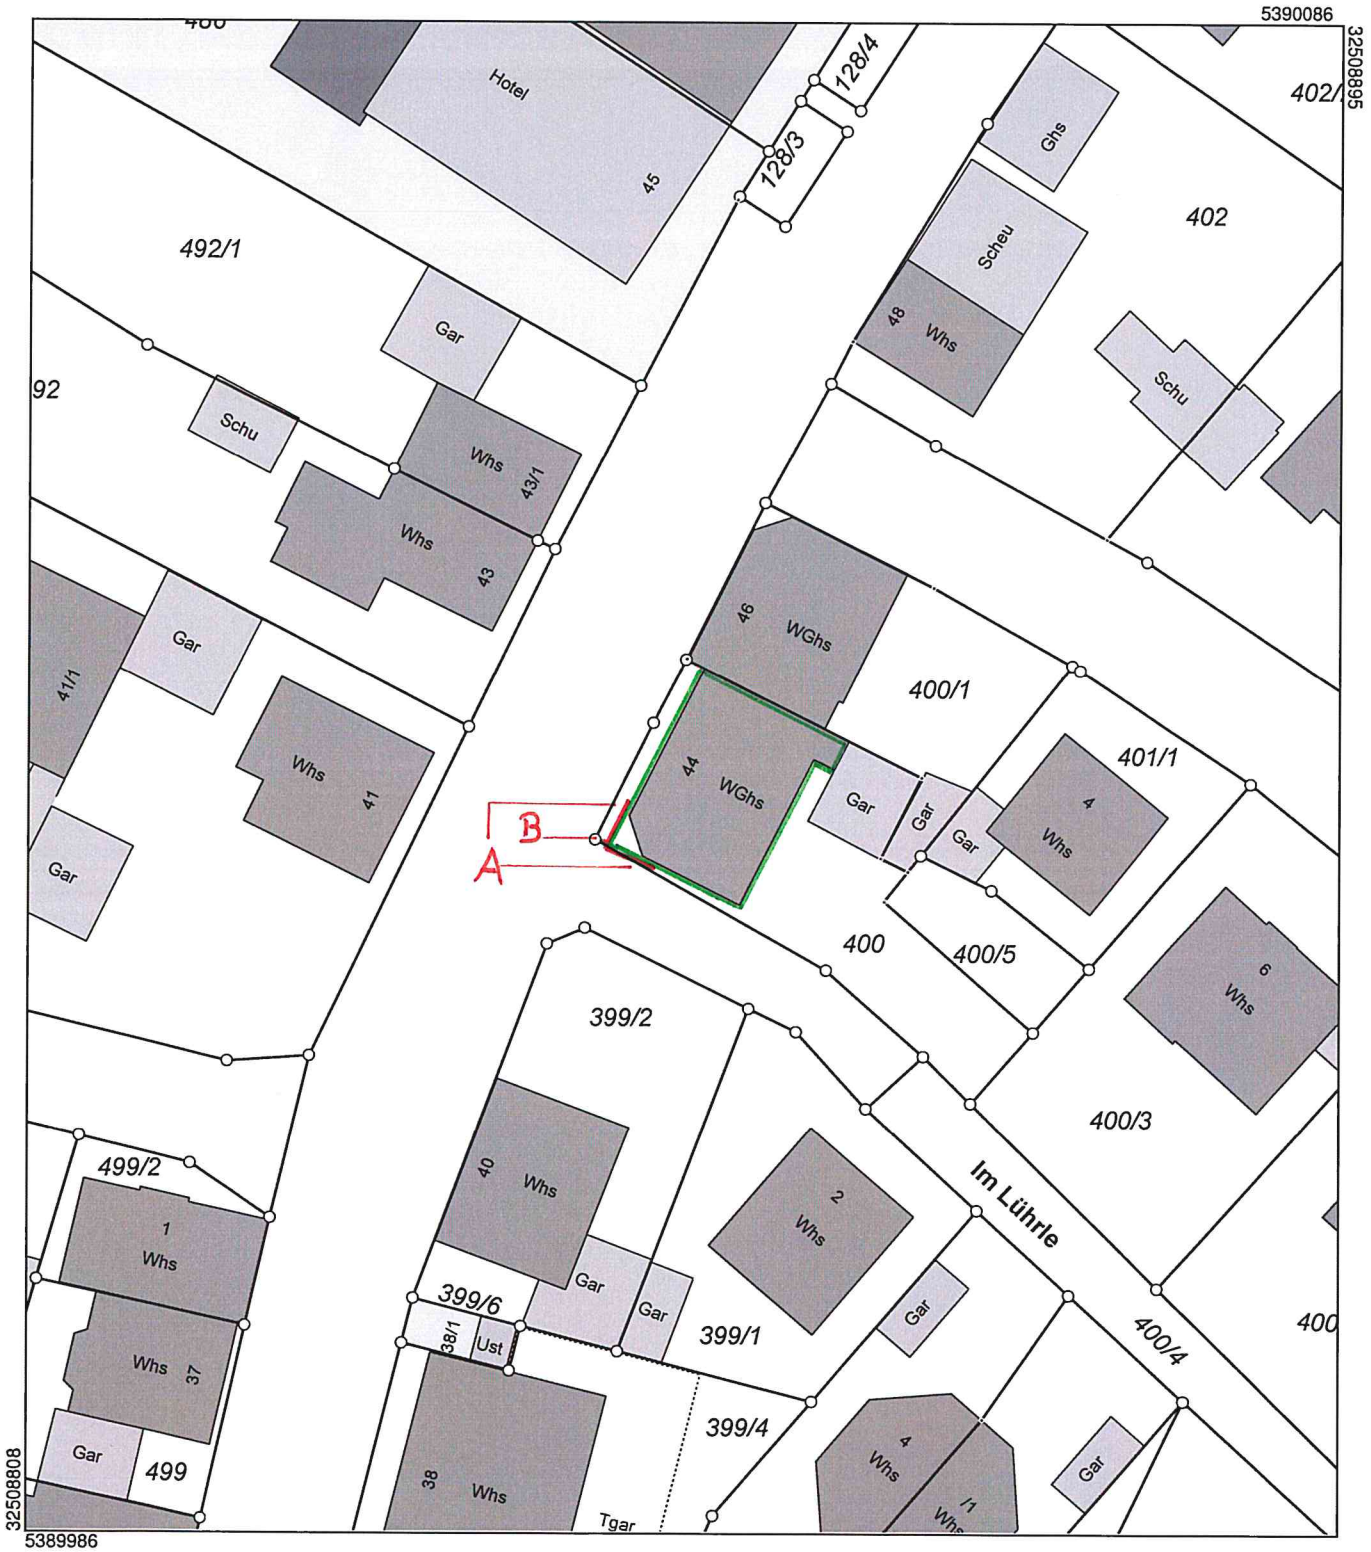

Maßstab 1:500 5 10 15 Meter

Die Basisinformationen und Basisdaten des Liegenschaftskatasters unterliegen dem Verwendungsvorbehalt nach § 2 Abs. 3 und 4 des Vermessungsgesetzes vom 1. Juli 2004 (GBl. S. 469, 509), zuletzt geändert durch Gesetz vom 23. Februar 2017 (GBl. S. 99, 105). Sie dürfen vom Empfänger nur für den Zweck verwendet werden, zu dem sie übermittelt worden sind. Eine Verwendung für andere Zwecke ist nur zulässig, wenn die Vermessungsbehörde eingewilligt hat.