Landkreis: Böblingen

Stadt / Gemeinde: Steinenbronn

Gemarkung / Flur: Steinenbronn

LAGEPLAN

zeichnerischer Teil (§ 4 LBOVVO)

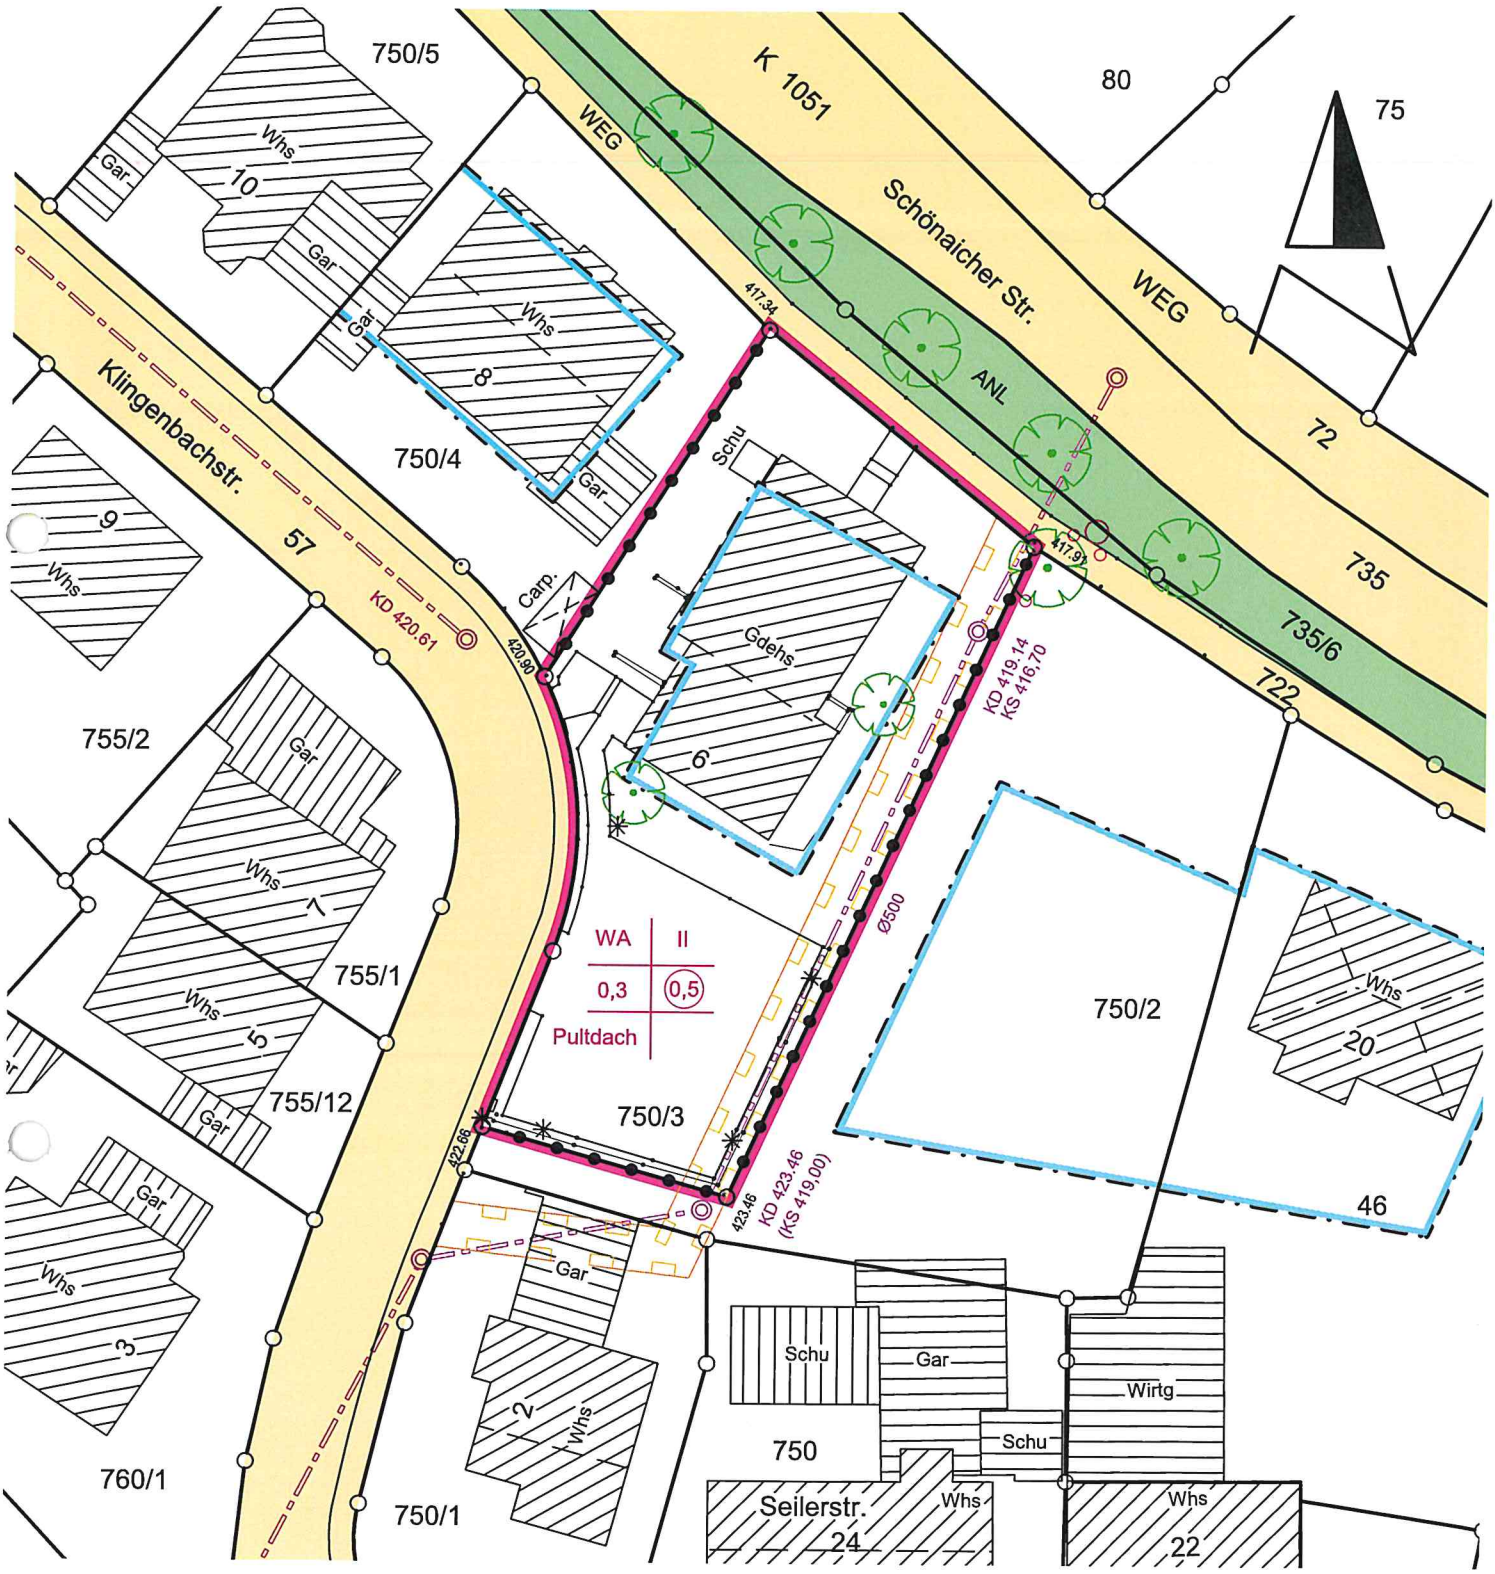

Auszug aus dem Liegenschaftskataster
Mit Eintragungen (§ 4 Abs. 3 – 5 LBOVVO)

Lageplan zeichnerischer Teil gefertigt.
(§ 5 Abs. 3 LBOVVO)

Maßstab 1 : 500