Lageplan

zum Bauantrag gem. § 4 LBOVVO

Landkreis: Böblingen
Gemeinde: Steinenbronn
Gemarkung: Steinenbronn
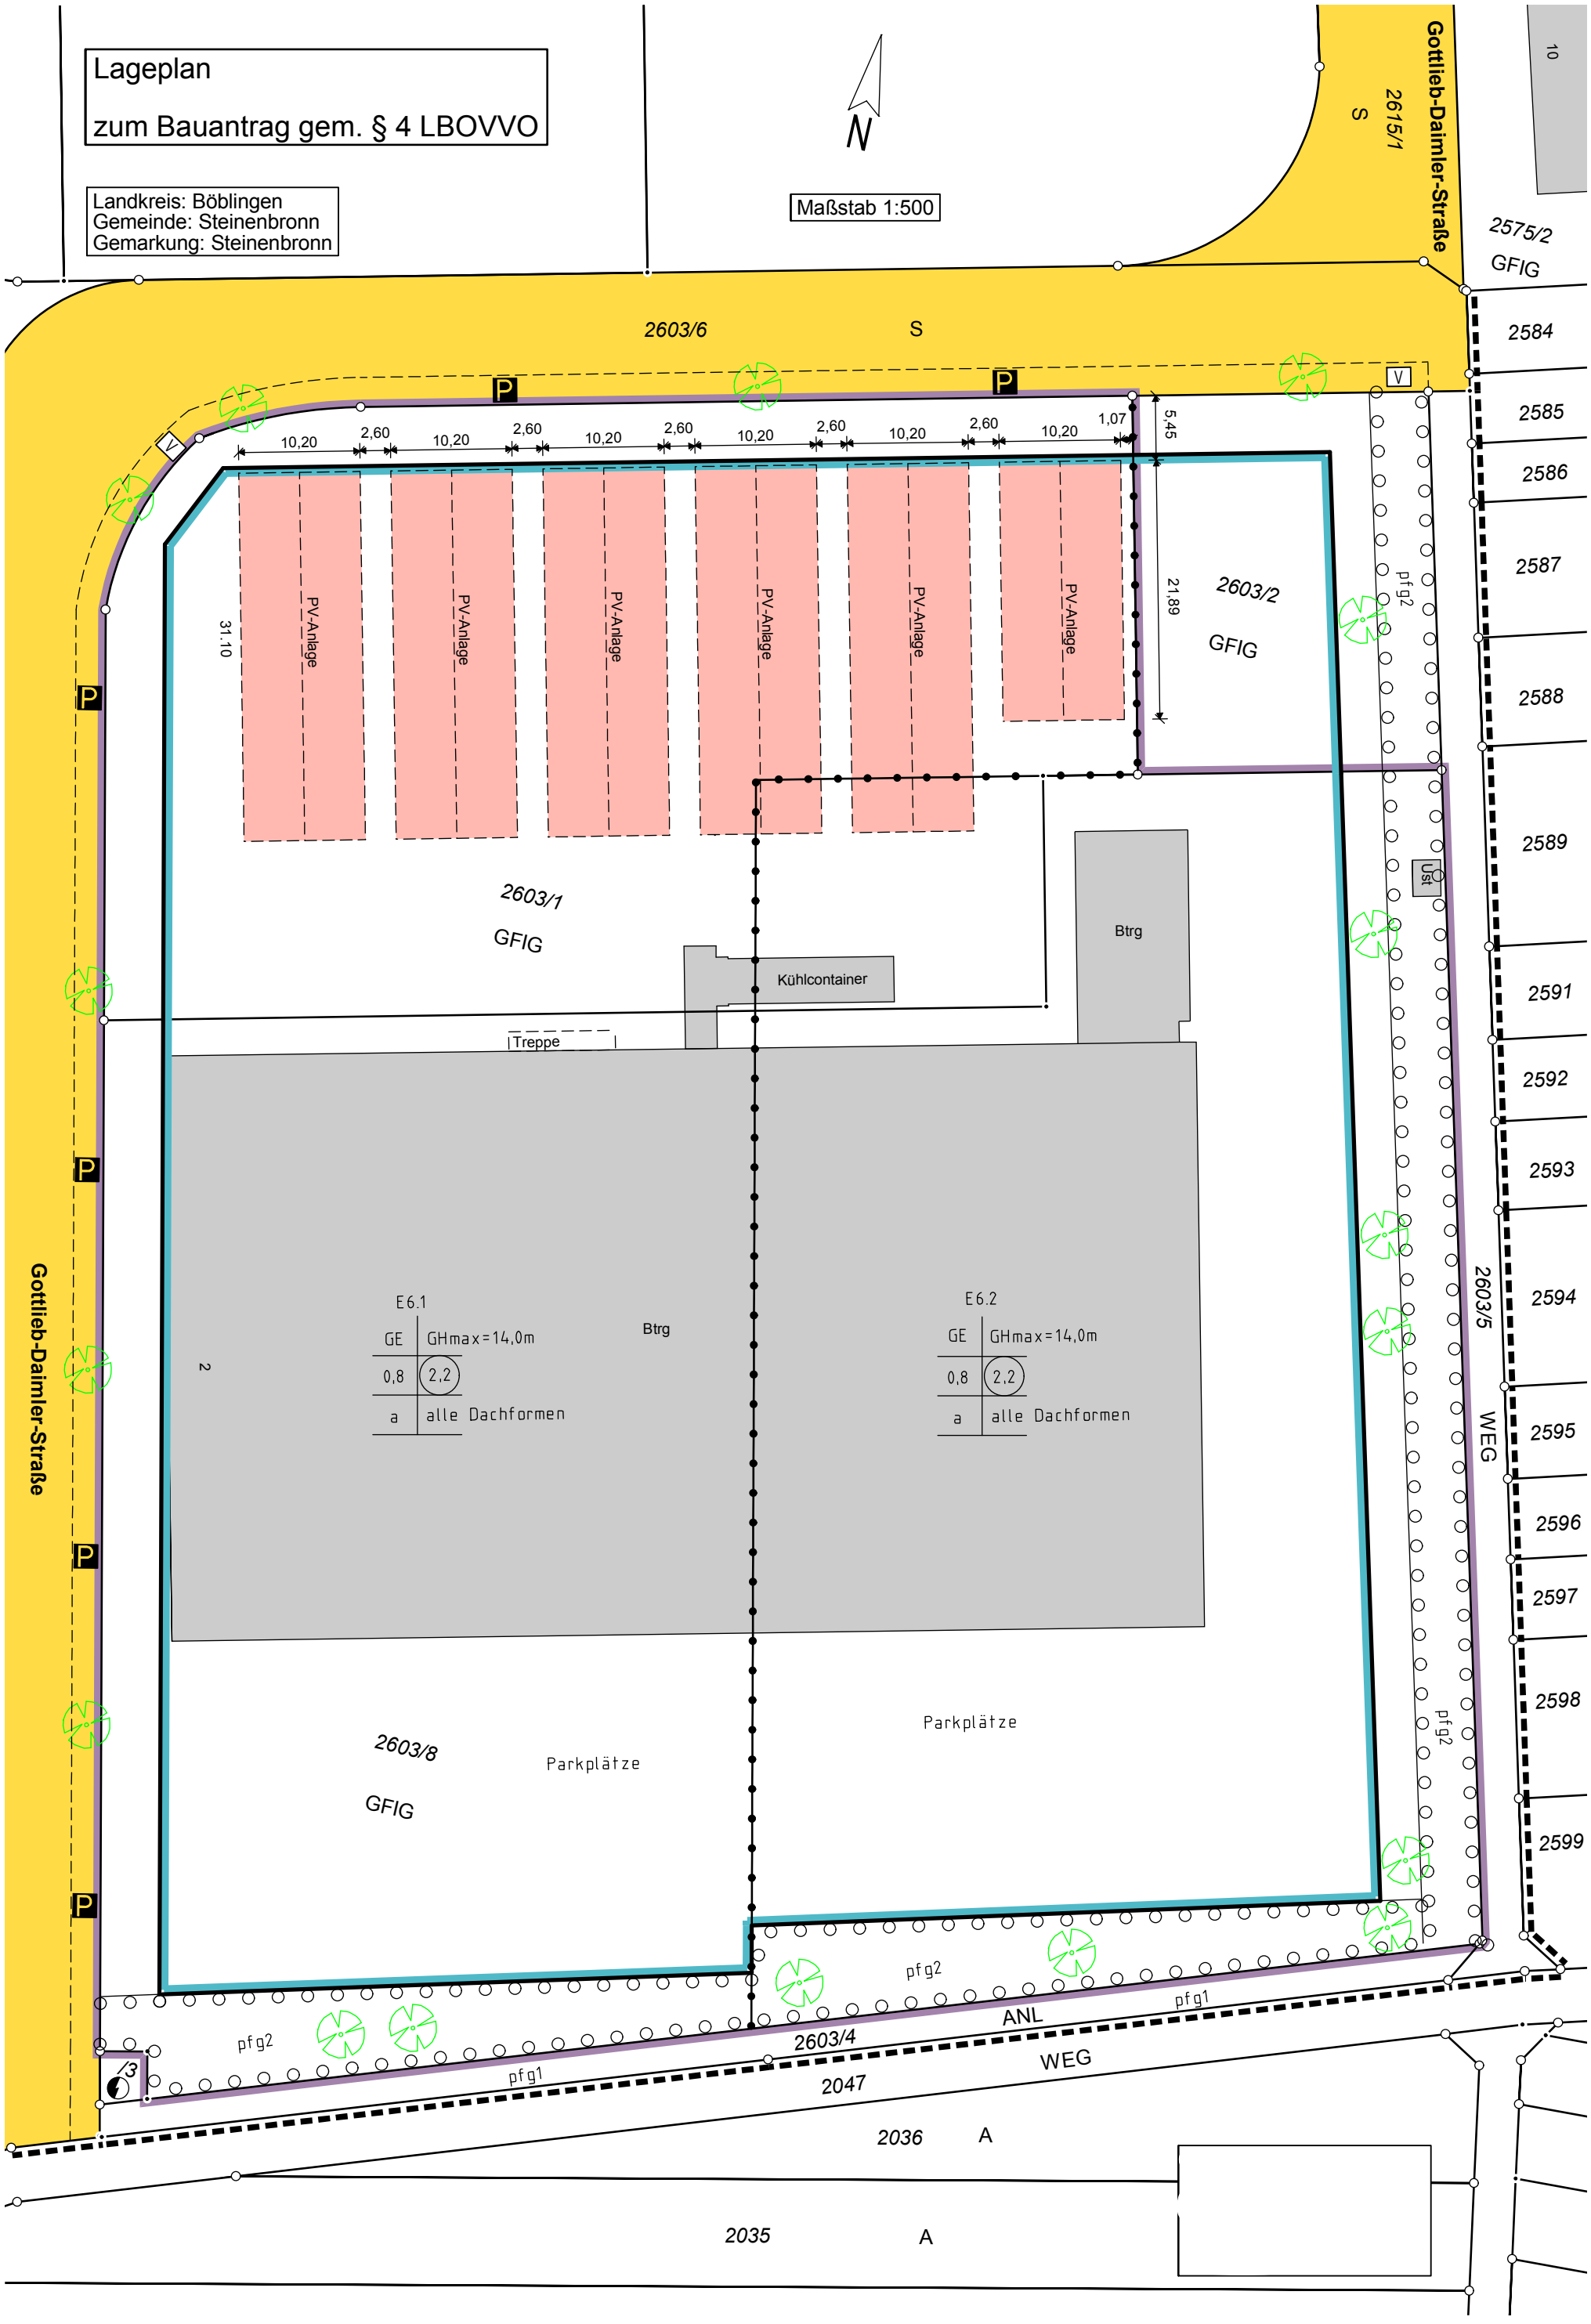
Maßstab 1:500