
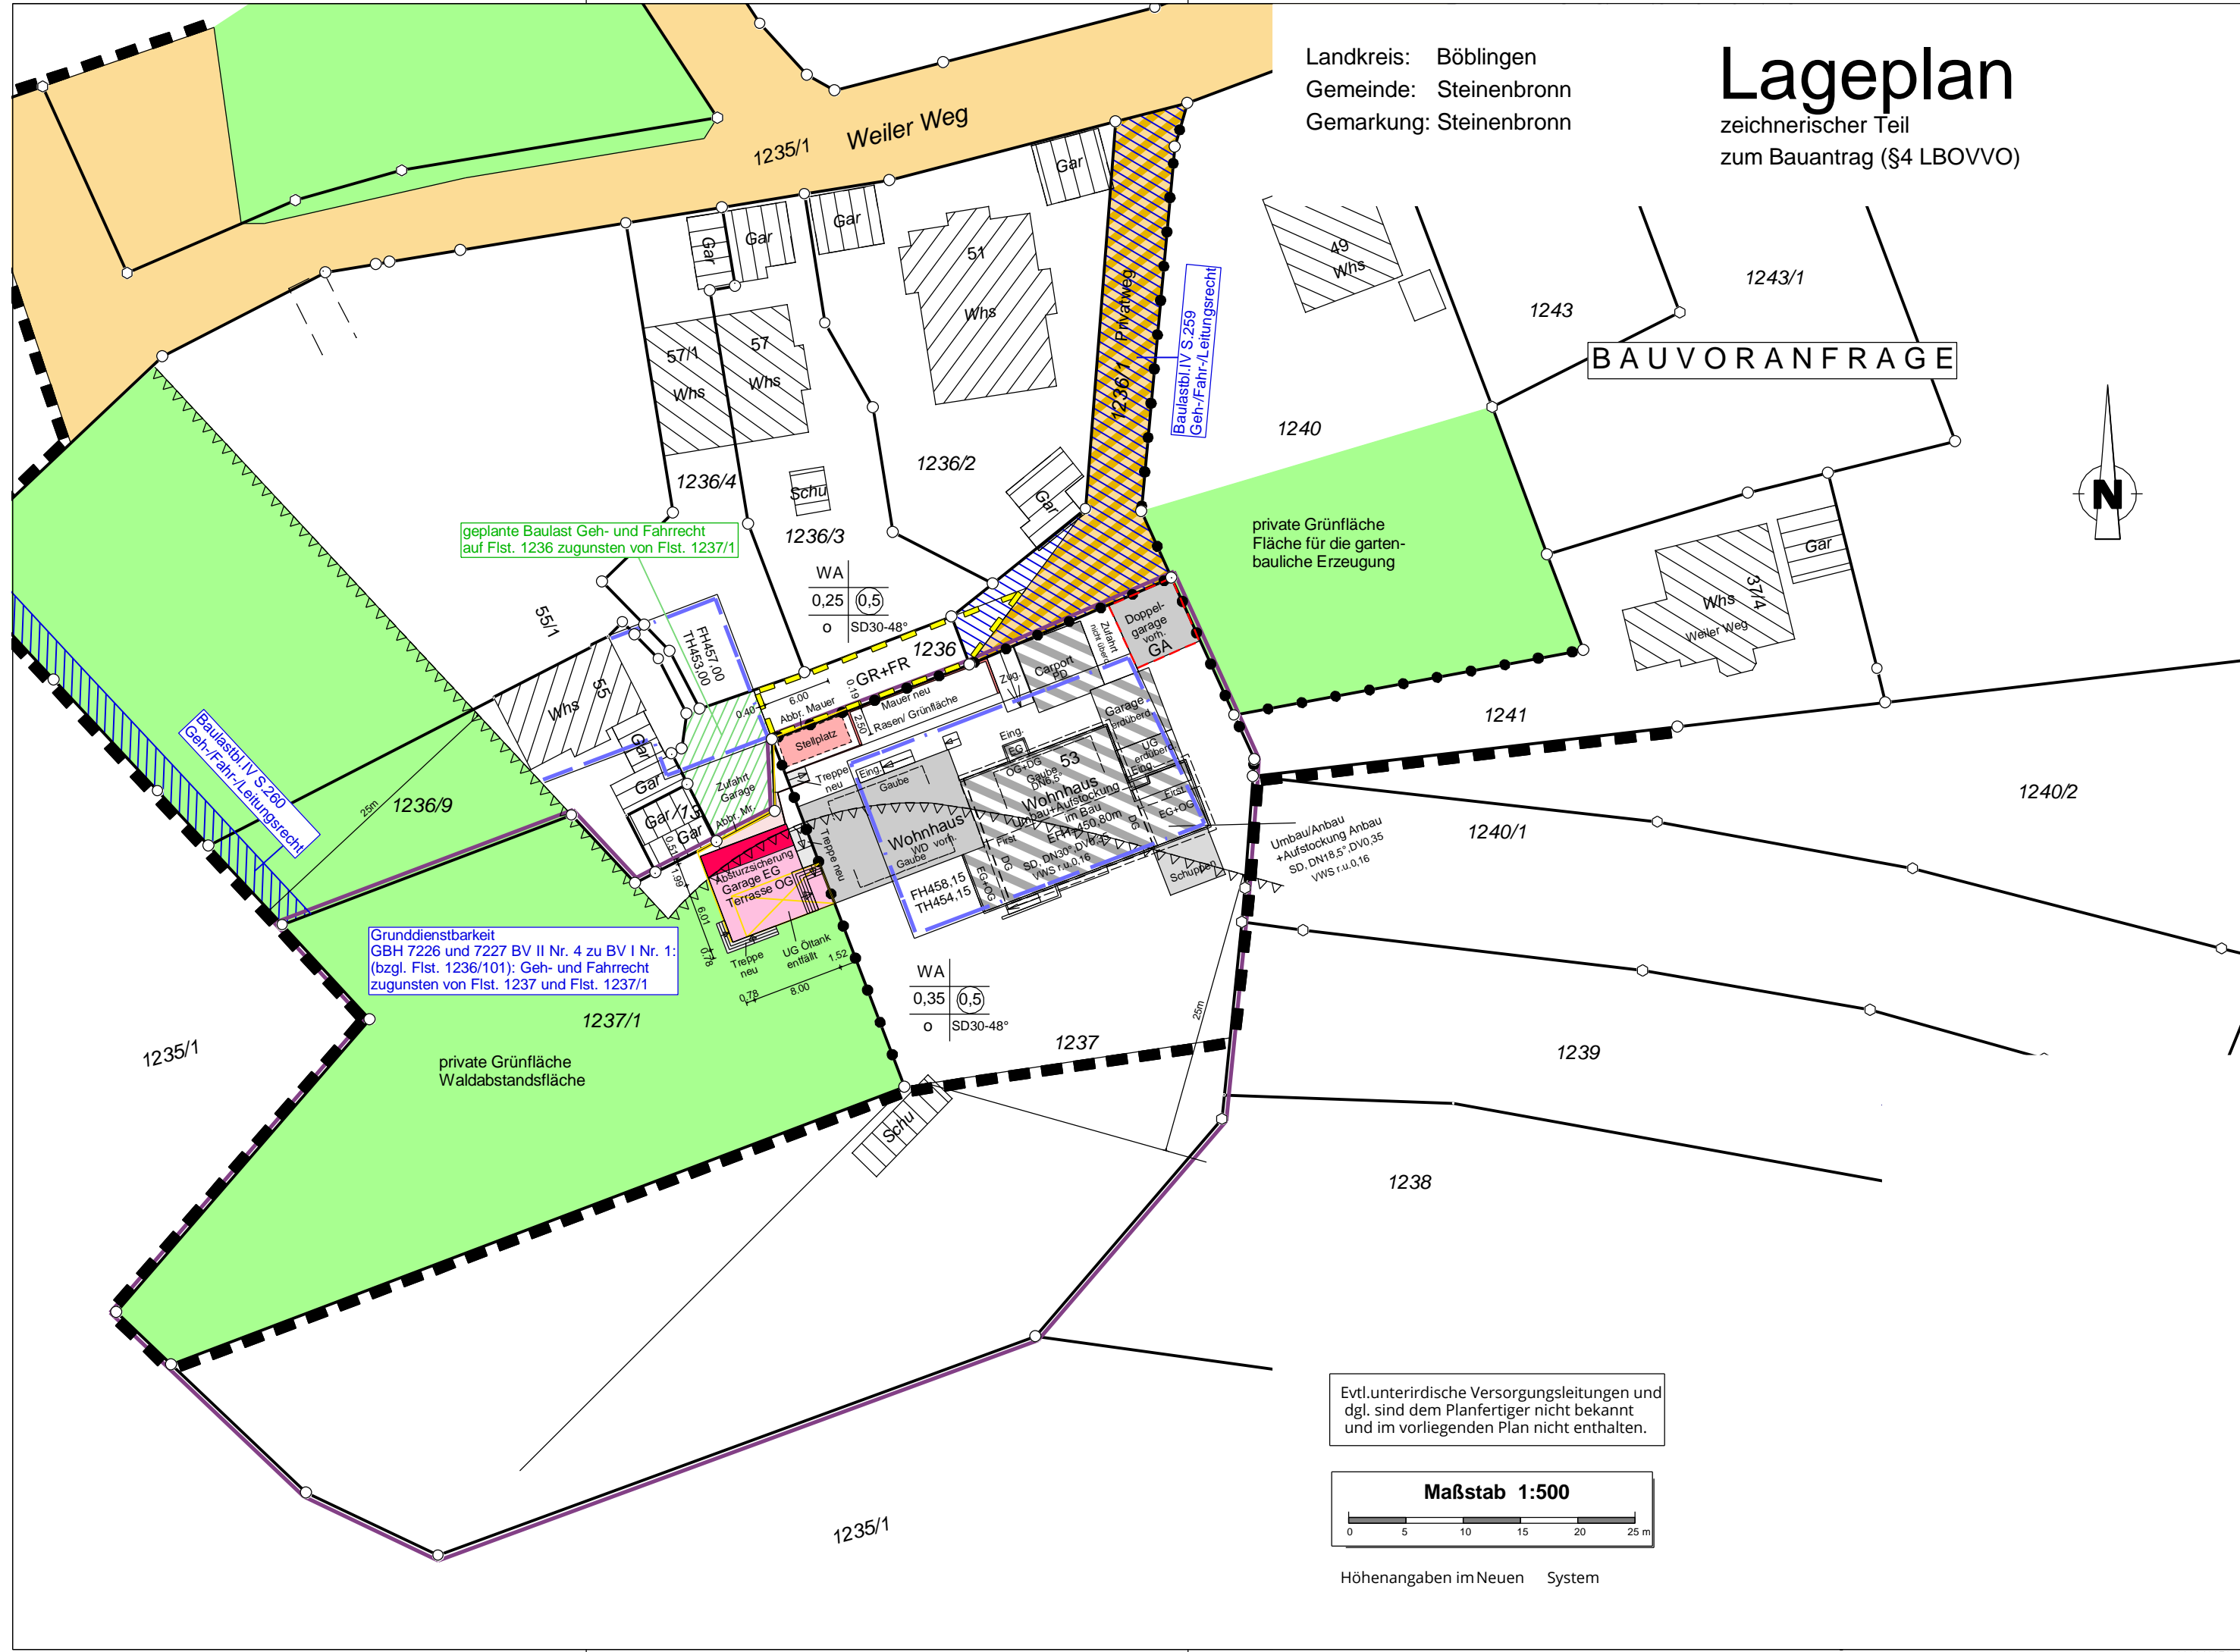


Landkreis: Böblingen  
Gemeinde: Steinenbronn  
Gemarkung: Steinenbronn


# Lageplan

zeichnerischer Teil  
zum Bauantrag (§4 LBOVVO)

**BAUVORANFRAGE**

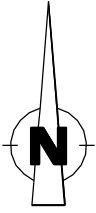

Evtl. unterirdische Versorgungsleitungen und dgl. sind dem Planfertiger nicht bekannt und im vorliegenden Plan nicht enthalten.

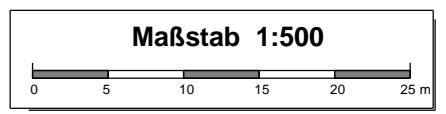

Höhenangaben im Neuen System